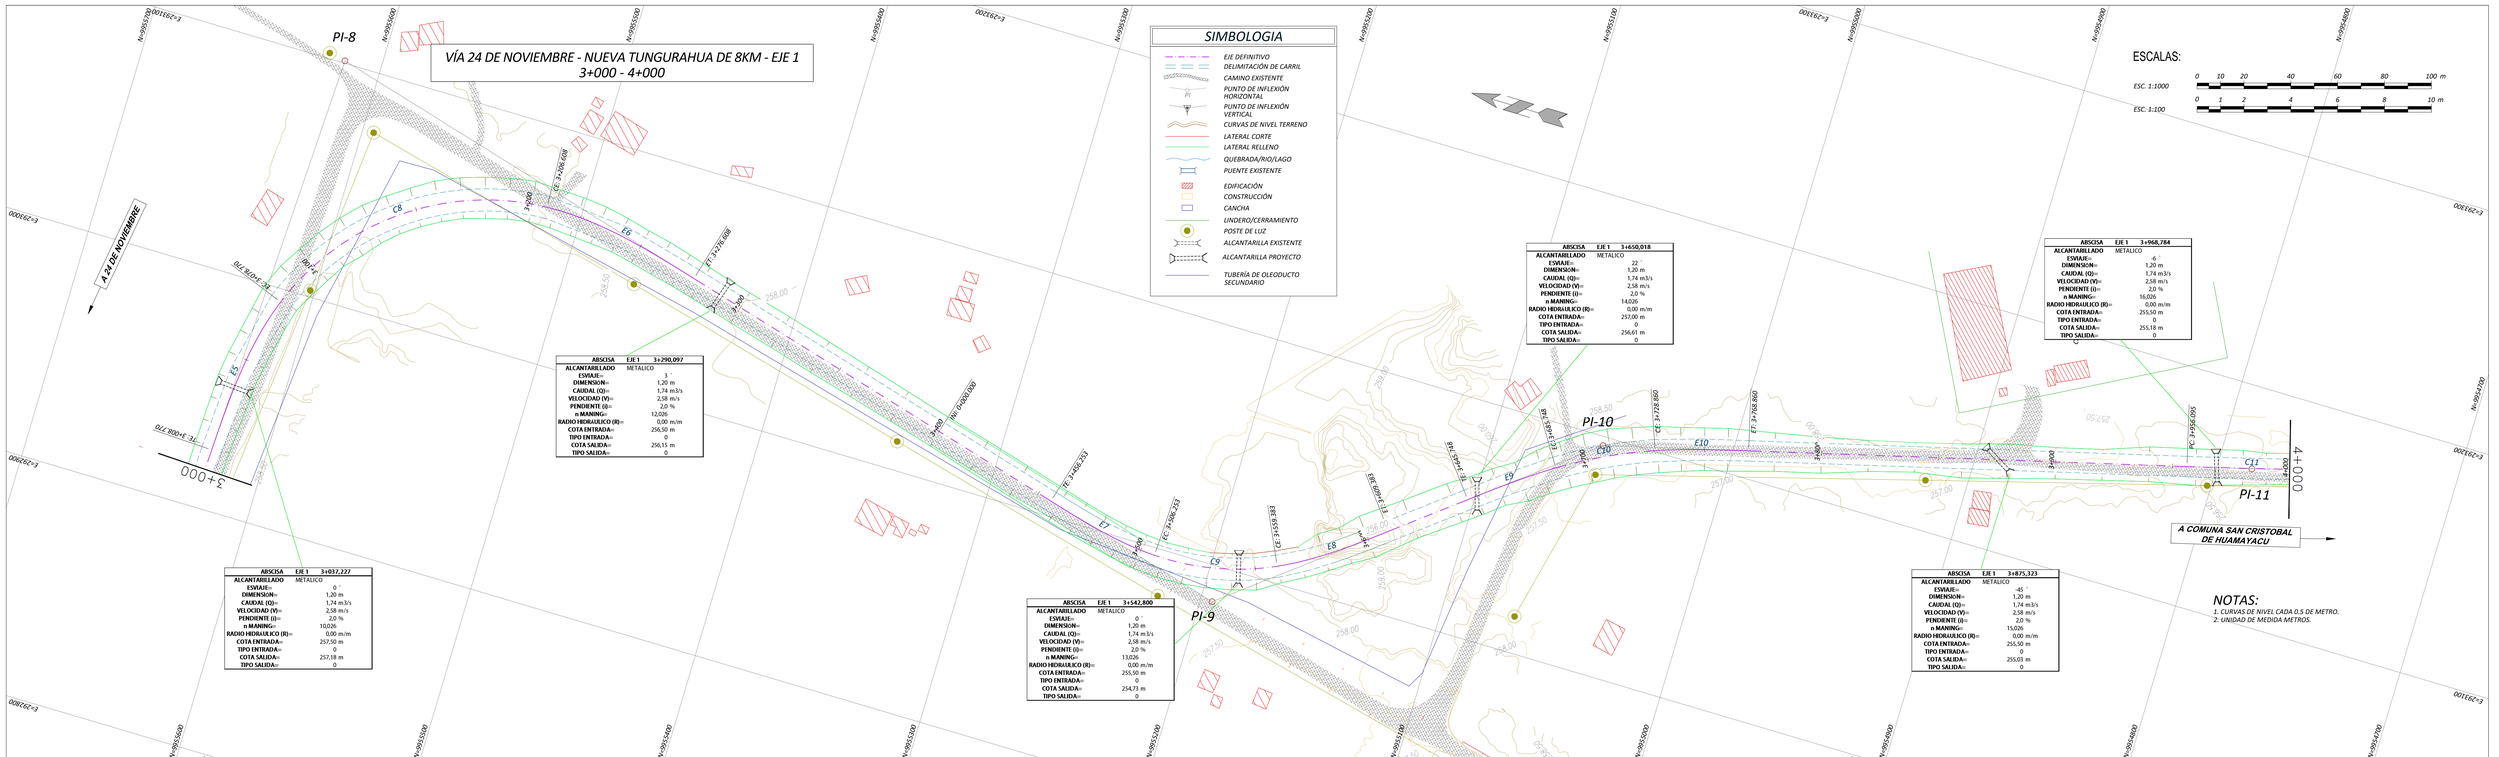

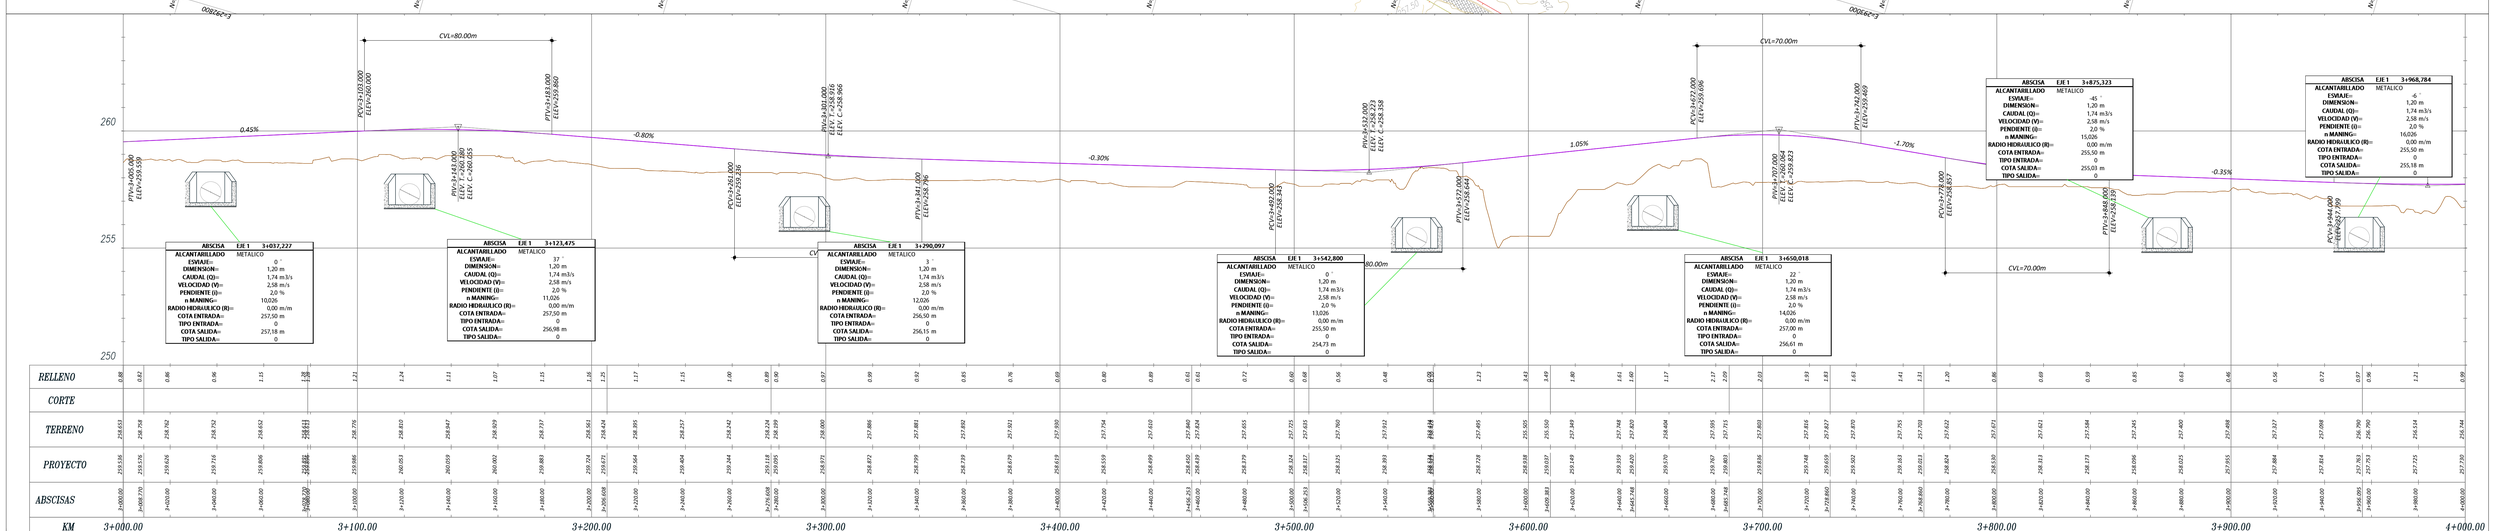

GADPO
GOBIERNO AUTONOMO DESCENTRALIZADO DE LA PROVINCIA DE ORELLANA

GOBIERNO AUTONOMO DESCENTRALIZADO DE LA PROVINCIA DE ORELLANA

PREFECTA
INGENIERA MAGALI ORELLANA

VIAGISCONSULT CIA. LTDA.
VIAGISCONSULT CIA. LTDA.

PROYECTO :
ESTUDIOS DE FACTIBILIDAD Y DISEÑO DEFINITIVO PARA EL MEJORAMIENTO DE LA VÍA QUE UNE LAS COMUNIDADES: a.- EUGENIO ESPEJO Y SAN CARLOS LONGITUD: 16.50 KM. UBICADAS EN LAS PARROQUIAS JOYA DE LOS SACHAS Y SAN CARLOS, CANTÓN LA JOYA DE LOS SACHAS, PROVINCIA DE ORELLANA. b.- 24 DE NOVIEMBRE Y NUEVA TUNGURAHUA, LONGITUD: 10.0 KM, UBICADA EN LA PARROQUIA SAN CARLOS, CANTÓN LA JOYA DE LOS SACHAS, PROVINCIA DE ORELLANA.

FISCALIZADOR:
John Sebastian Serango
Firmado digitalmente por John Sebastian Serango
Fecha: 2021.09.22 09:59:32 -05'00'

ADMINISTRADOR:
WILMAN HERNAN CHAVEZ OCAÑA
Firmado digitalmente por WILMAN HERNAN CHAVEZ OCAÑA
Fecha: 2021.09.22 10:00:11 -05'00'

CONTIENE : DISEÑO VIAL PLANTA - PERFIL 3+000 - 4+000
CODIGO: VBK-ORE-VGS-24N-NT-EJE1-DEF
ESCALA : H: 1:1000 V: 1:100
FECHA : SEPTIEMBRE 2021
DIBUJO : R.C.
DISEÑO VIAL:
John Sebastian Serango
Firmado digitalmente por John Sebastian Serango
Fecha: 2021.09.22 10:00:11 -05'00'

LAMINA : 4 DE 8