VÍA EUGENIO 24 DE NOVIEMBRE-NUEVA TUNGURAHUA EJE1 2+000-3+000-4+000

PUNTOS DE CONTROL GNSS			
NORTE	ESTE	COTA	DESCRIPCIÓN
9955675,574	291981,31	258,053	P05
9955672,234	292130,711	258,399	P06
9955623,024	292891,356	258,7	P07
9955597,783	293072,962	258,539	P08
9955254,162	292990,311	257,57	P09
9955119,227	292966,122	257,484	P10

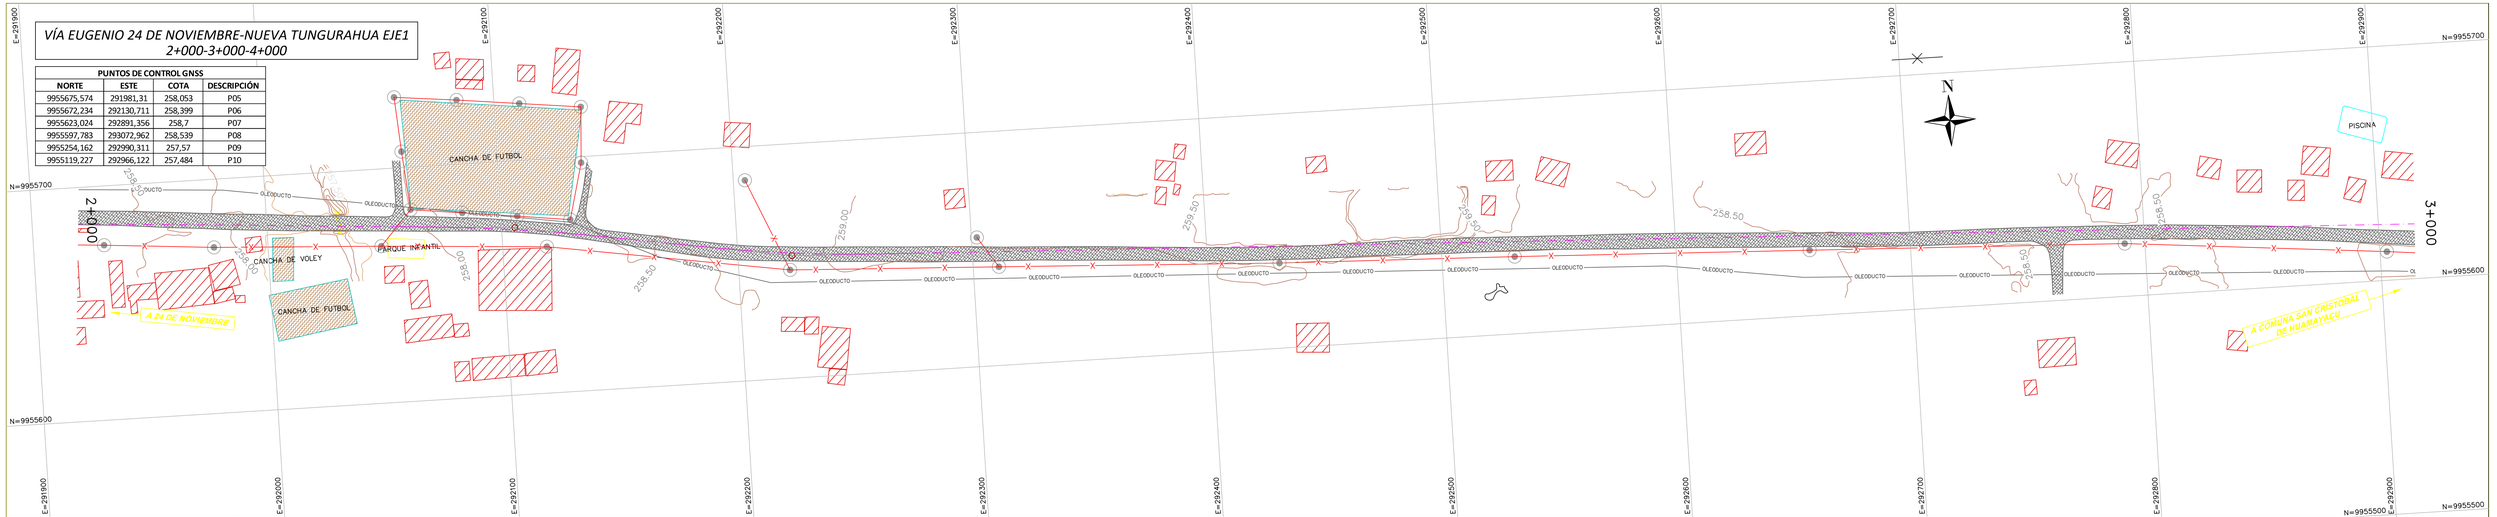

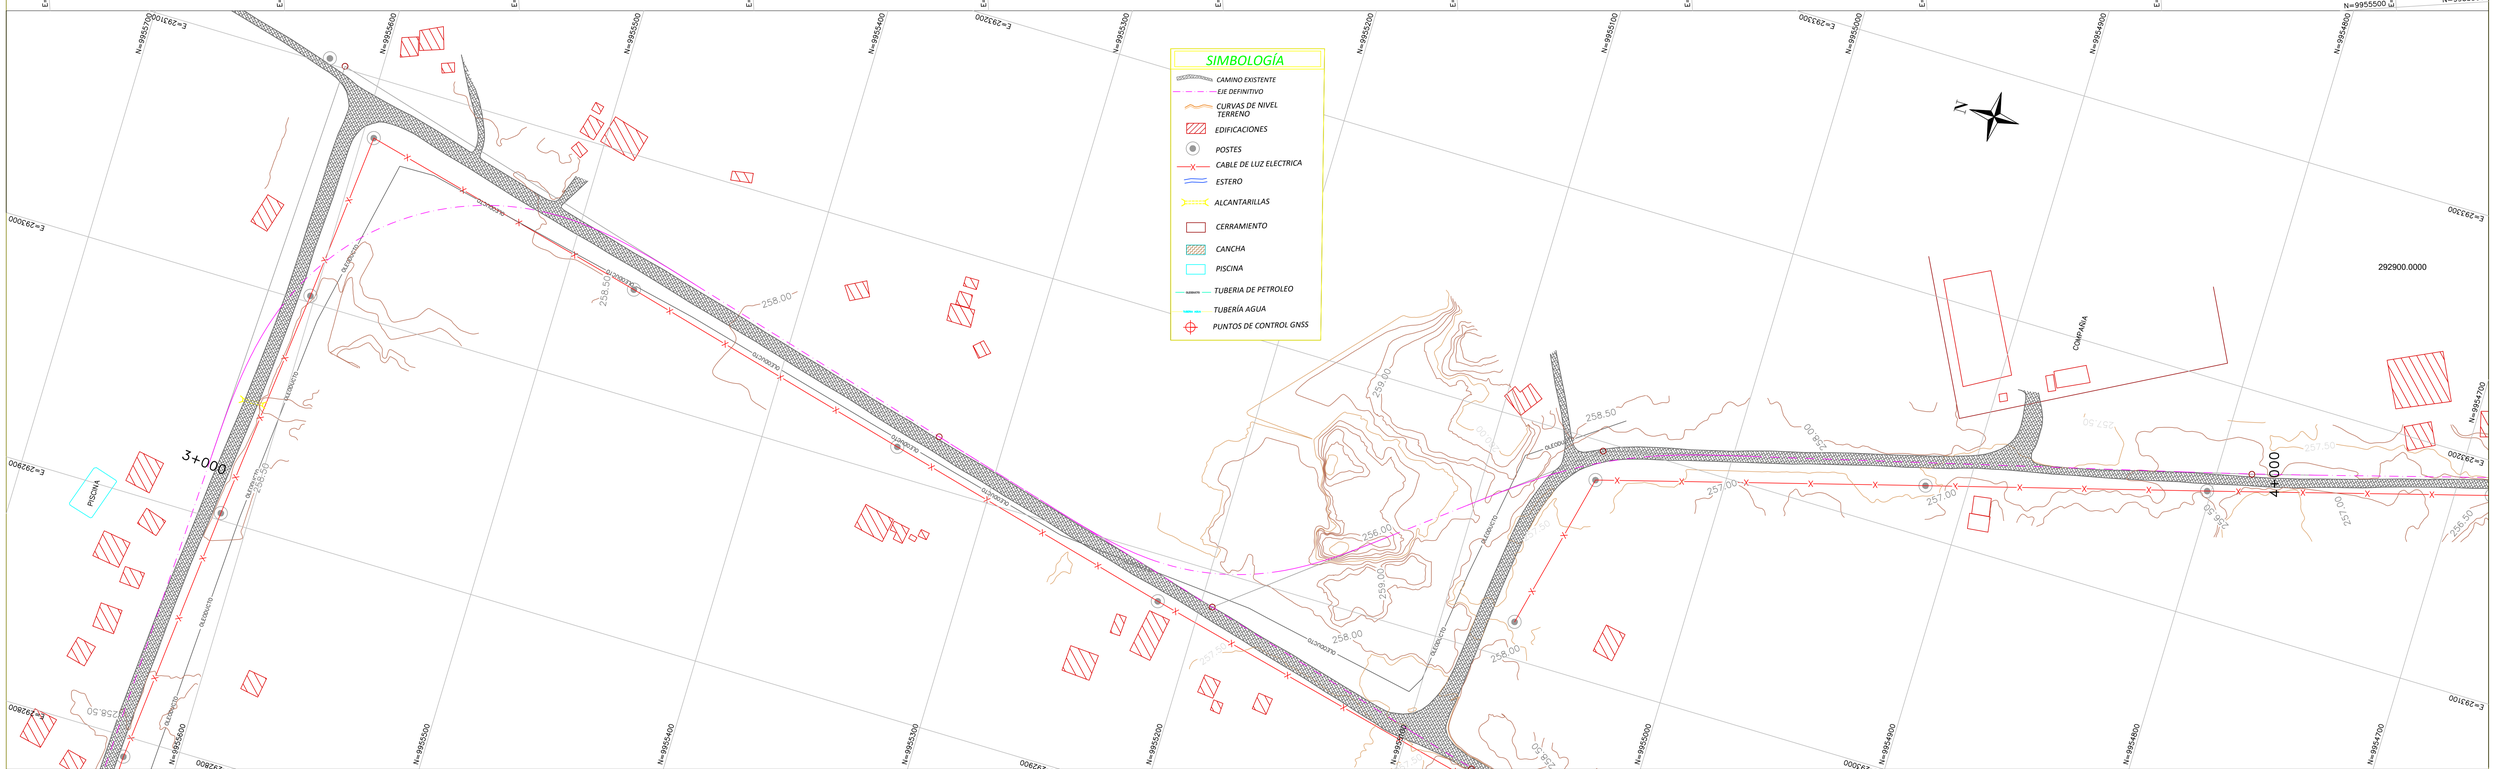

GADPO
GOBIERNO AUTONOMO DESCENTRALIZADO DE LA PROVINCIA DE ORELLANA

GOBIERNO AUTONOMO DESCENTRALIZADO DE LA PROVINCIA DE ORELLANA

PREFECTA
INGENIERA MAGALI ORELLANA

VIAGISCONSULT CIA. LTDA.

PROYECTO :
ESTUDIOS DE FACTIBILIDAD Y DISEÑO DEFINITIVO PARA EL MEJORAMIENTO DE LA VÍA QUE UNE LAS COMUNIDADES: a.- EUGENIO ESPEJO Y SAN CARLOS LONGITUD: 16.50 KM. UBICADAS EN LAS PARROQUIAS JOYA DE LOS SACHAS Y SAN CARLOS, CANTÓN LA JOYA DE LOS SACHAS, PROVINCIA DE ORELLANA. b.- 24 DE NOVIEMBRE Y NUEVA TUNGURAHUA, LONGITUD: 10.0 KM, UBICADA EN LA PARROQUIA SAN CARLOS, CANTÓN LA JOYA DE LOS SACHAS, PROVINCIA DE ORELLANA.

REVISADO: John Sarango

APROVADOS: WILMAN HERNAN ESPIN OCHOA

CONTIENE :	CODIGO:
TOPOGRAFIA EJE 1 2+000 - 3+000 - 4+000	TOP-ORE-VGS-24N-NT-EJE1-DEF
ESCALA : H: 1:1000 V: 1:100	FECHA : ABRIL 2025
DIBUJO : R.C.	
DISEÑO VIAL: John Sarango	LAMINA : 2 DE 6